

其他说明:
1、留可开启面积(防排烟):本次为室内装修设计未包含暖通专业设计,需由甲方委托相关设计公司进行二次深化设计。
2、消防疏散窗:本次为室内装修设计未包含外墙设计及外墙建筑门窗设计,需由甲方委托相关设计公司进行二次深化设计。
3、窗幕墙:本次为室内装修设计,未涉及幕墙设计外墙和外窗,咨询建筑幕墙基地部分玻璃满足防火设计要求。
4、灭火器:本层灭火器配置另详给排水消防平面图。
5、建筑内部装修未擅自减少、改动排烟、遮挡消防设施、疏散指示标志、安全出口、疏散出口、疏散走道和防火分区、防烟分区等。

说明:
NOTE

注册师
REGISTER

项目负责人
PROJECT MANAGER

执行项目负责人
EXECUTIVE PROJECT MANAGER

审定
AUTHORIZED BY

审核
APPROVED BY

专业负责人
DIVISION CHIEF

校审
CHECKED BY

设计
DESIGNED BY

陈春晖

刘小雷

陈春晖

陈春晖

周继斌

王敏波

客户
CLIENT

项目名称
PROJECT TITLE

子项目名称
SUB-ITEM

图名
DRAWING TITLE

工程号
PROJECT NO.

专业
SPECIALTY

图号
DRAWING NO.

日期
DATE

版本
EDITION NO.

重庆市环卫集团有限公司

环卫科研大楼室内装修设计项目

科研办公楼

十层平面布置图

906628

室内装饰(建筑)

10F-P-04

2023年5月

第一版

设计
DESIGN

施工
CONSTRUCTION

重庆环卫工程集团有限公司
CCTEG CHONGQING ENGINEERING(GROUP)CO.,LTD.


企业网址: <http://www.cqney.com>

地址: 重庆南岸海棠溪(海棠溪)长江二桥179号
重庆南岸海棠溪(海棠溪)长江二桥179号

AD: NO. 179, HUI CHANGJIANG ROAD, TIANJING DISTRICT, CHONGQING
NO. 179, HUI CHANGJIANG ROAD, TIANJING DISTRICT, CHONGQING


电话: +86 (23) 88725010 +86 (23) 88725036

传真: +86 (23) 88811613 +86 (23) 88725155

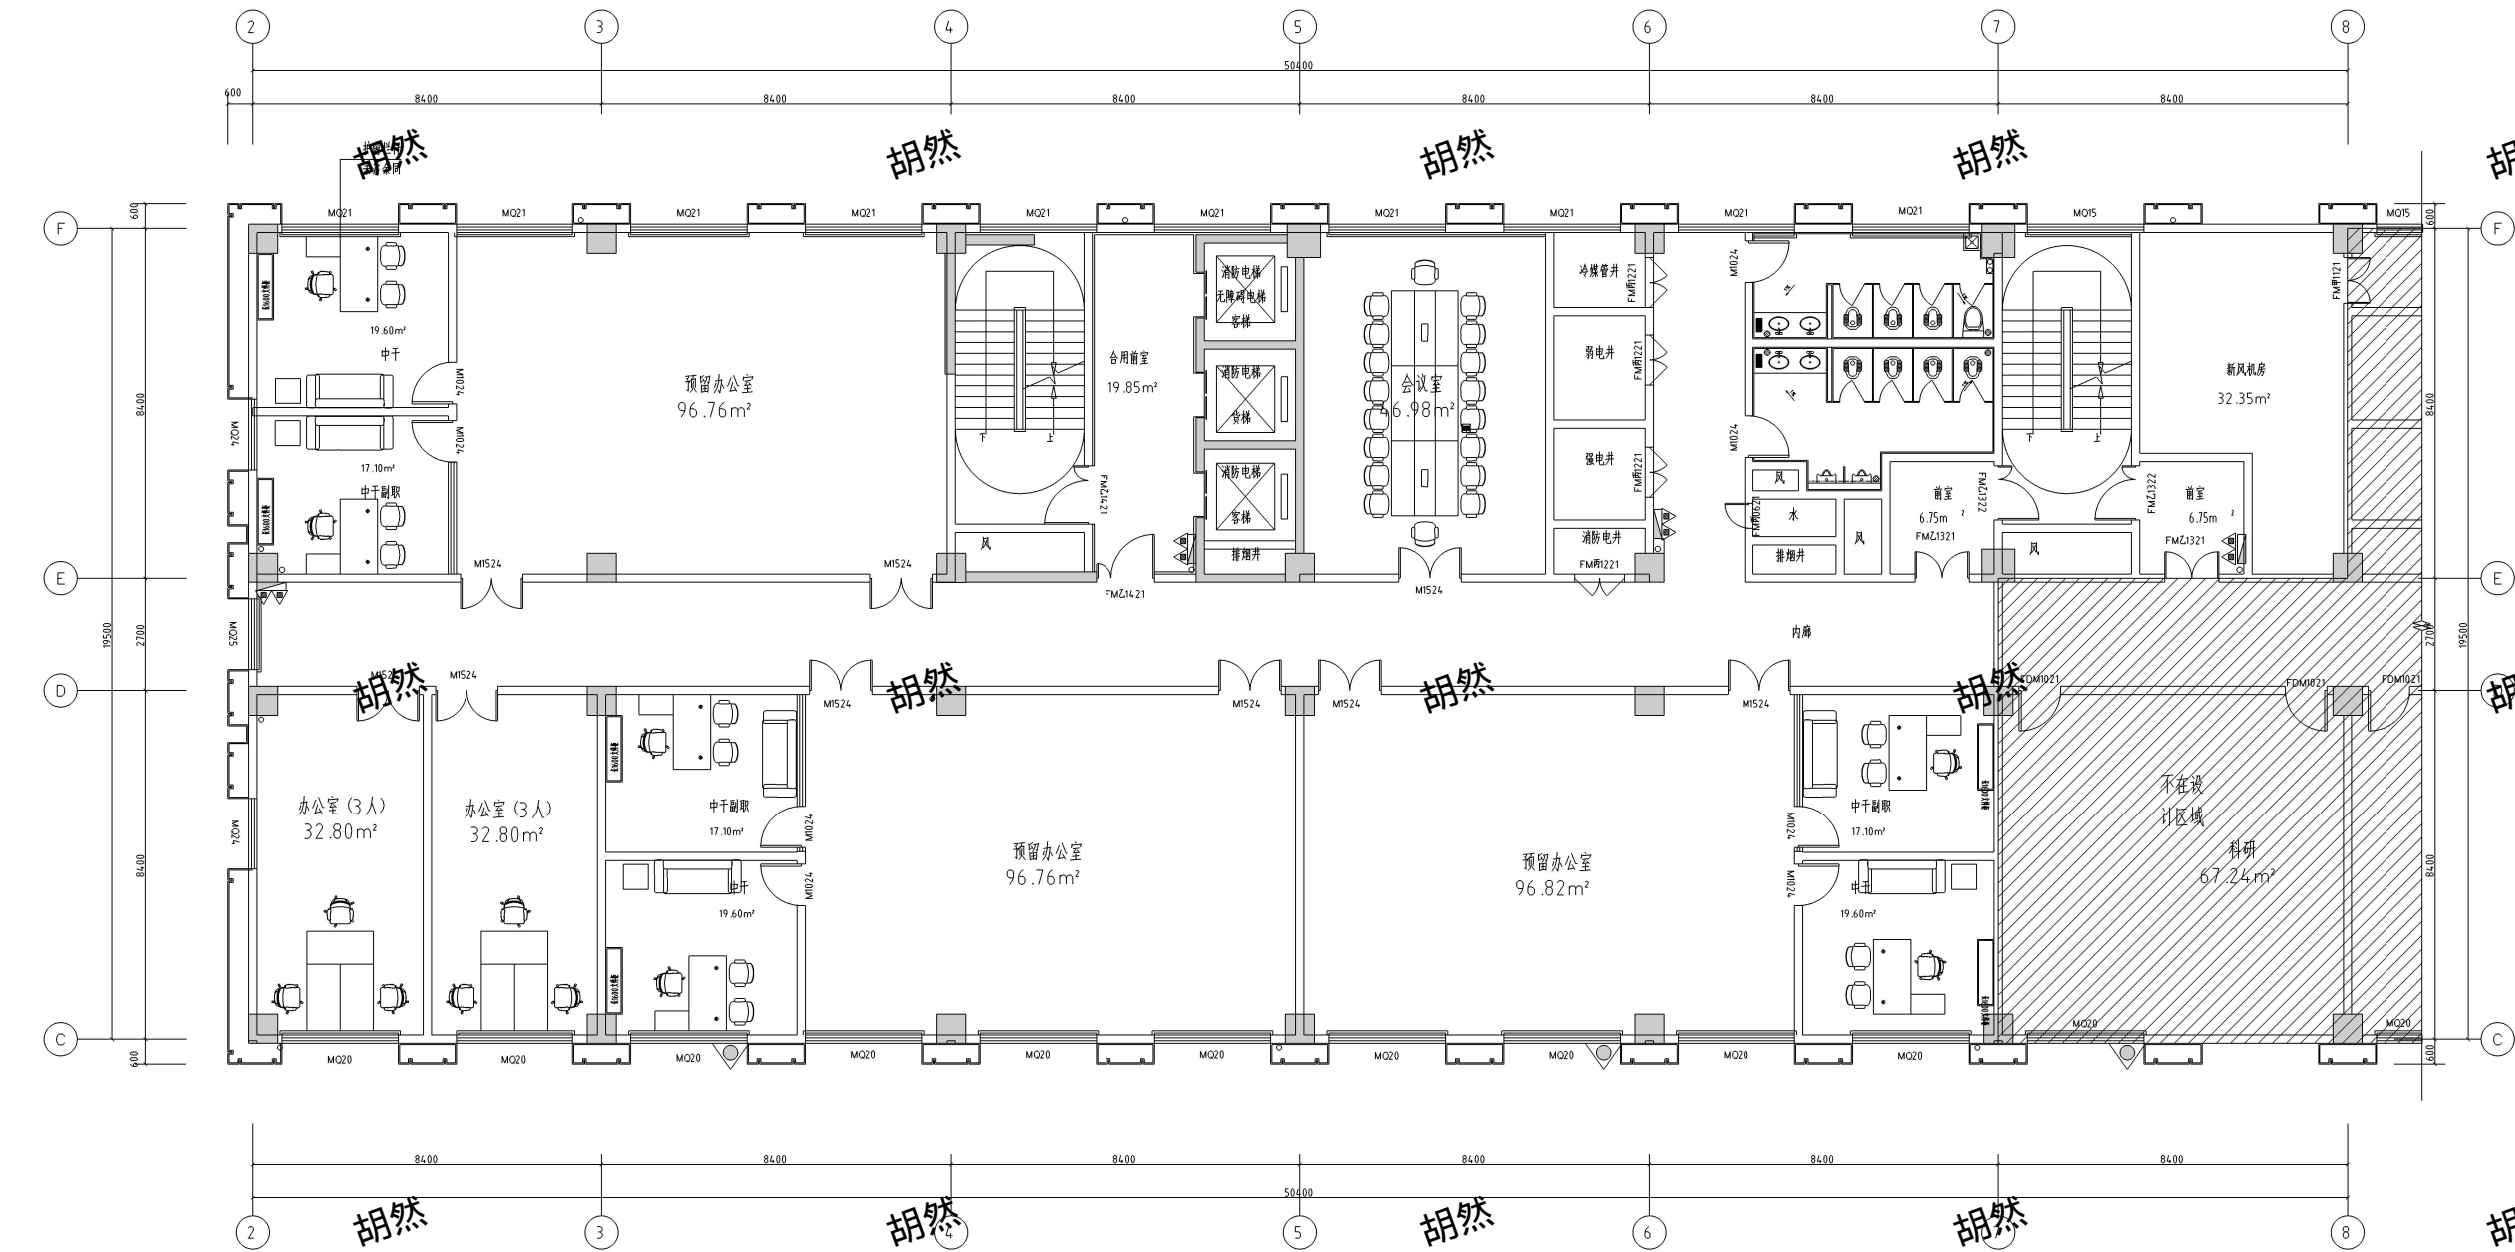

配置部位	危险等级	火灾种类	最低配置基准	配置种类	配置数量	最大保护距离 (m)
办公	中危险级	A类	2A	手提式MEZ/ABC	8具	20

十层平面布置图 1:100

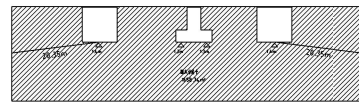


防火分区示意图

疏散宽度计算书:
疏散人数: 办公区域 $854.19 (m^2) / 4 (m^2 / 人) = 213$ 人
计算疏散宽度 $213 (人) \times 1 (m^2 / 百人) / 100 = 2.13m$
实际疏散宽度 $1.25 + 1.15 = 2.4m$ (消防疏散门按照门洞尺寸 -150mm 计算)
结论: 实际疏散宽度 $2.4m$ 大于疏散计算宽度 $2.13m$, 满足疏散要求。

- 其他说明:
- 1、所有墙面石材/ 砖及地面石材/ 砖排版均为示意,需施工单位根据现场实际情况重新排版,设计确认。
 - 2、所有地面与墙面需进行美缝处理。
 - 3、楼梯间墙面做法均为100MM砖踢脚+无机涂料(PT-01)到顶。
 - 4、消防楼梯间栏杆为成品不锈钢栏杆。

说明:
NOTE

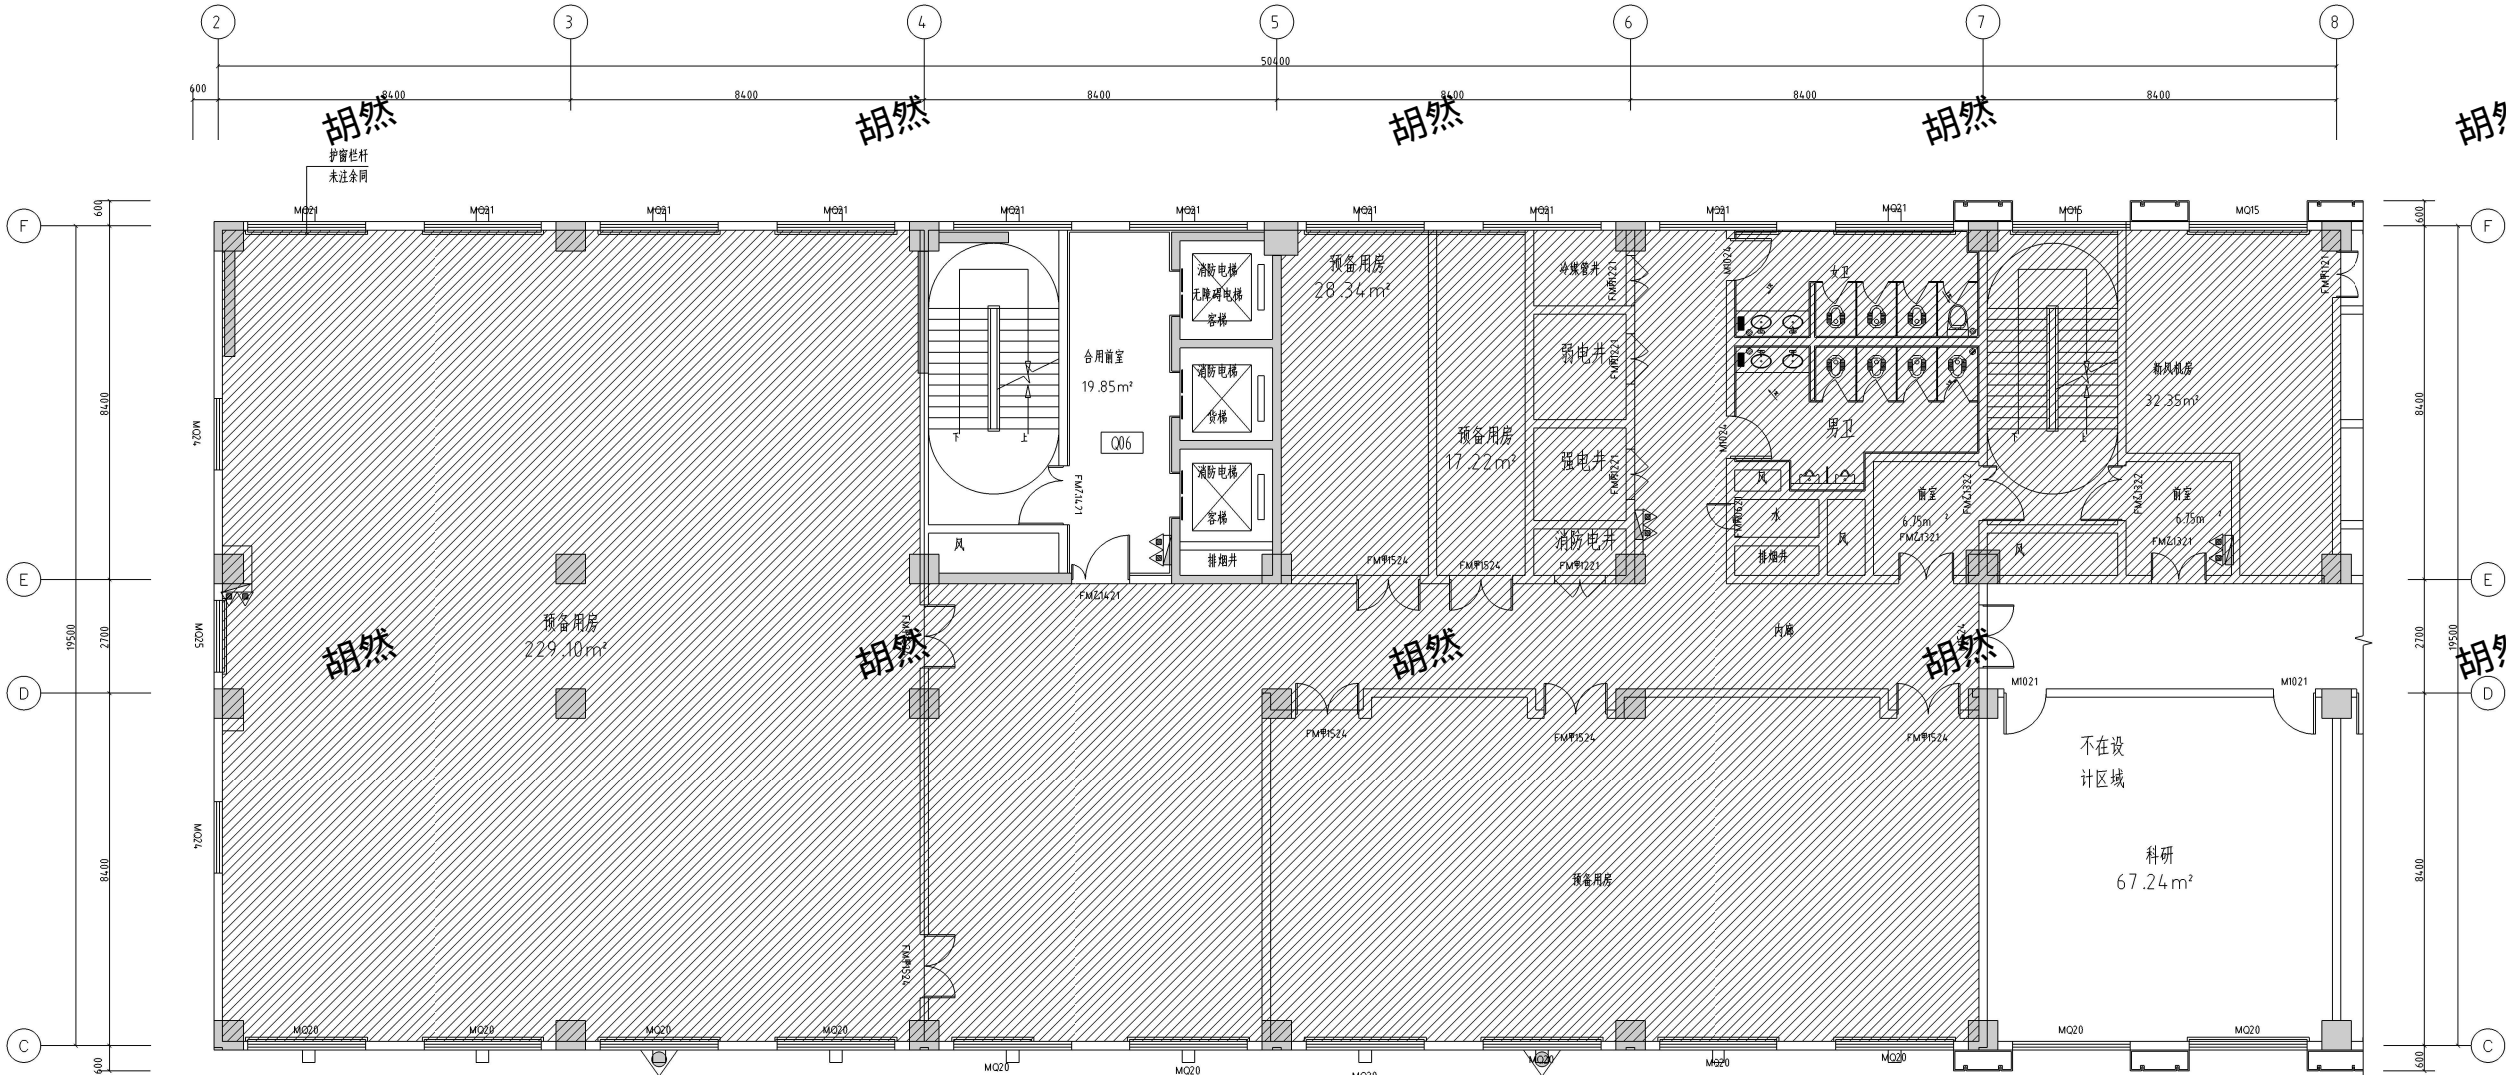

图例	材料	图例	材料
Q01	砖踢脚100mm高, 踢脚以上均为白色无机涂料。	Q09	参照主层1F-E-06墙面做法。
Q02	参照主层4F-E-04墙面做法。	Q10	地脚加工踢脚100mm高以上均为白色无机涂料。
Q03	参照主层4F-E-05墙面做法。	Q11	参照主层3F-E-06墙面做法。
Q04	参照主层7F-E-01/7F-E-02墙面做法。	Q12	参照主层2F-E-12墙面做法。
Q05	参照主层4F-E-01、02、03墙面做法。	Q13	参照主层2F-E-04墙面做法。
Q06	参照主层7F-E-03墙面做法。	Q14	参照主层2F-E-01墙面做法。
Q07	参照主层1F-E-04墙面做法。	Q15	参照主层6F-E-02墙面做法。
Q08	参照主层1F-E-10墙面做法。	Q16	参照主层1F-E-08墙面做法。





十二层平面布置图 1:100

配置部位	危险等级	火灾种类	最低配置基准	配置种类	配置数量	最大保护距离 (m)
办公	中危险级	A类	2A	手提式MF/ABC	8具	20

注册师 REGISTER		
项目负责人 PROJECT MANAGER	陈春晖	陈春晖
执行项目负责人 EXECUTING PROJECT MANAGER		
审定 AUTHORIZED BY	刘小婧	刘小婧
审核 APPROVED BY	陈春晖	陈春晖
专业负责人 DIVISION CHIEF	陈春晖	陈春晖
检查 CHECKED BY	周敏敏	周敏敏
设计 DESIGNED BY	王敏敏	王敏敏

客户 CLIENT	重庆市环卫集团有限公司	
工程名称 PROJECT TITLE	环卫科明大楼室内装修设计项目	
子项名称 SUB ITEM	科研办公楼	
图名 DRAWING TITLE	十二层平面布置图	
工程号 PROJECT NO.	906628	阶段 STAGE
专业 SPECIALTY	室内装饰(建筑)	施工图
图号 DRAWING NO.	12F-P-02	
日期 DATE	2023年5月	
版本 VERSION NO.	第一版	

重庆中环工程设计研究院(集团)有限公司 CCTEC CHONGQING ENGINEERING(GROUP)CO.,LTD.	
企业网址: http://www.cqmsy.com	
地址: 重庆市南岸区海棠溪(海棠溪)长江二路179号 重庆南岸海棠溪(海棠溪)海棠溪大街780号	
ADD: NO. 179, HAILI CHONGQING ROAD, NANTIAN DISTRICT, CHONGQING NO. 780, HAILI CHONGQING ROAD, NANTIAN DISTRICT, CHONGQING	
电话 TEL	+86 (23) 88725010 +86 (23) 88725036
传真 FAX	+86 (23) 88811613 +86 (23) 88725155

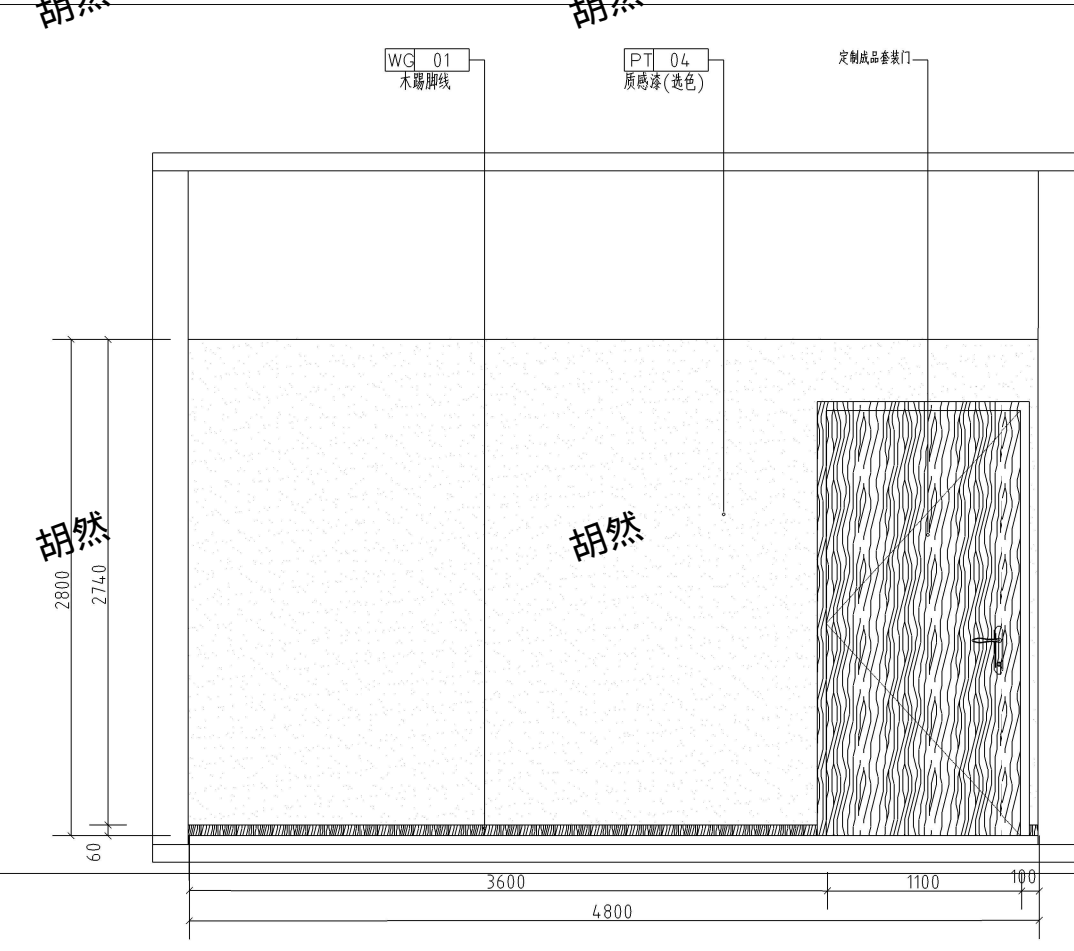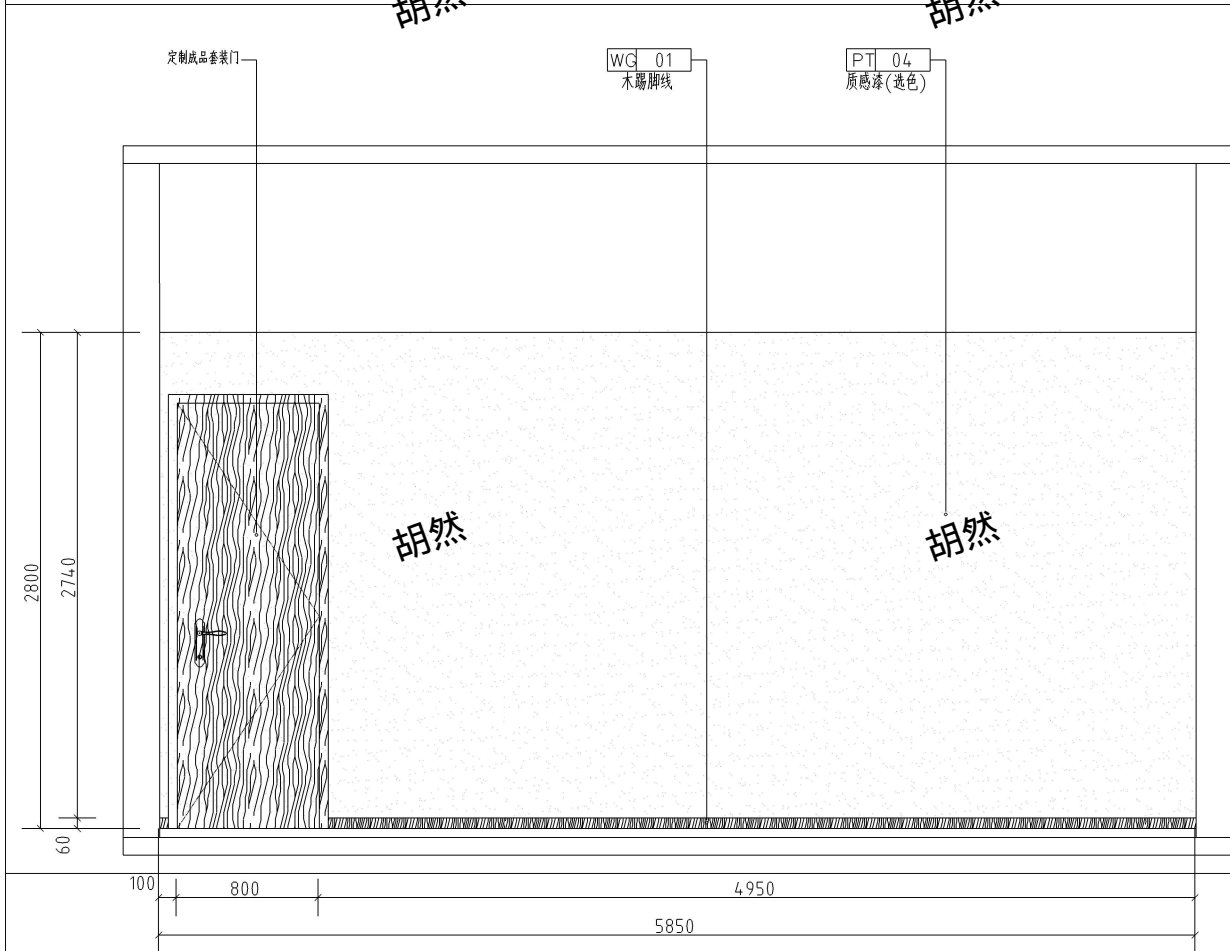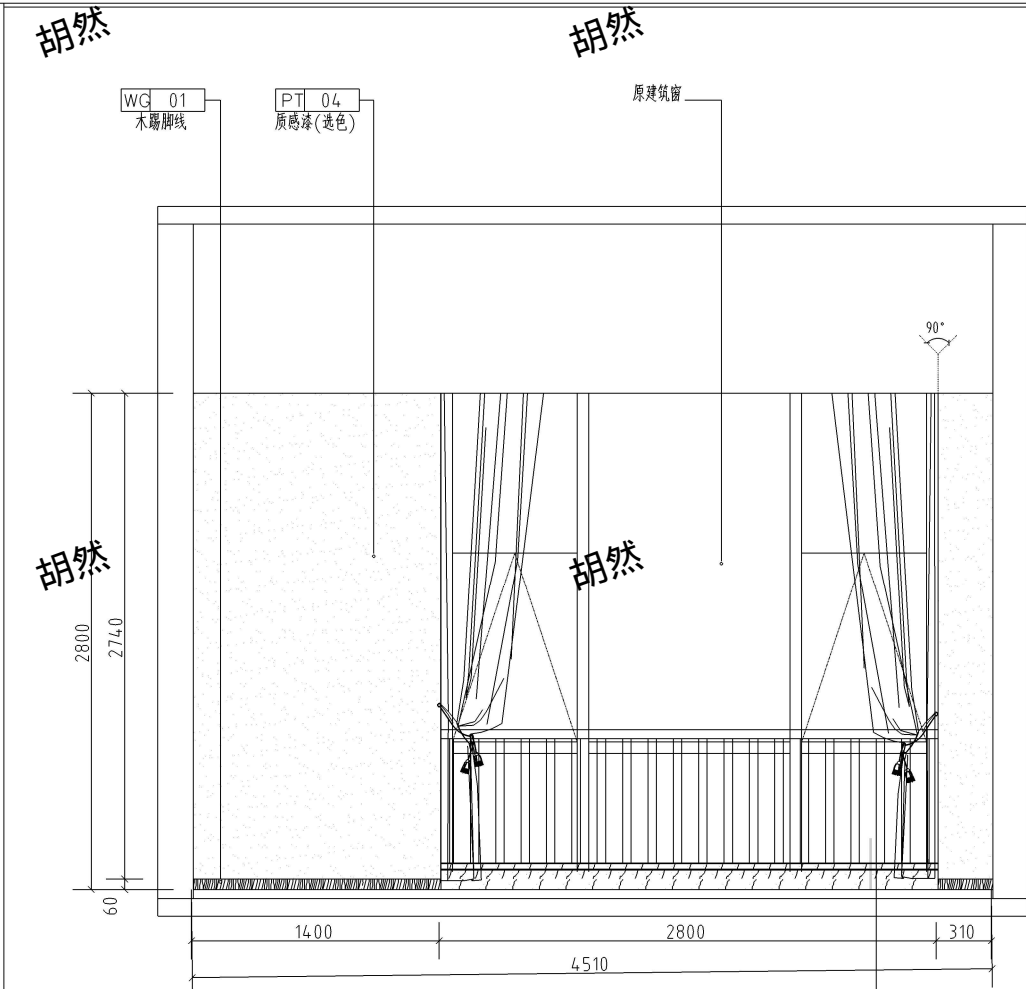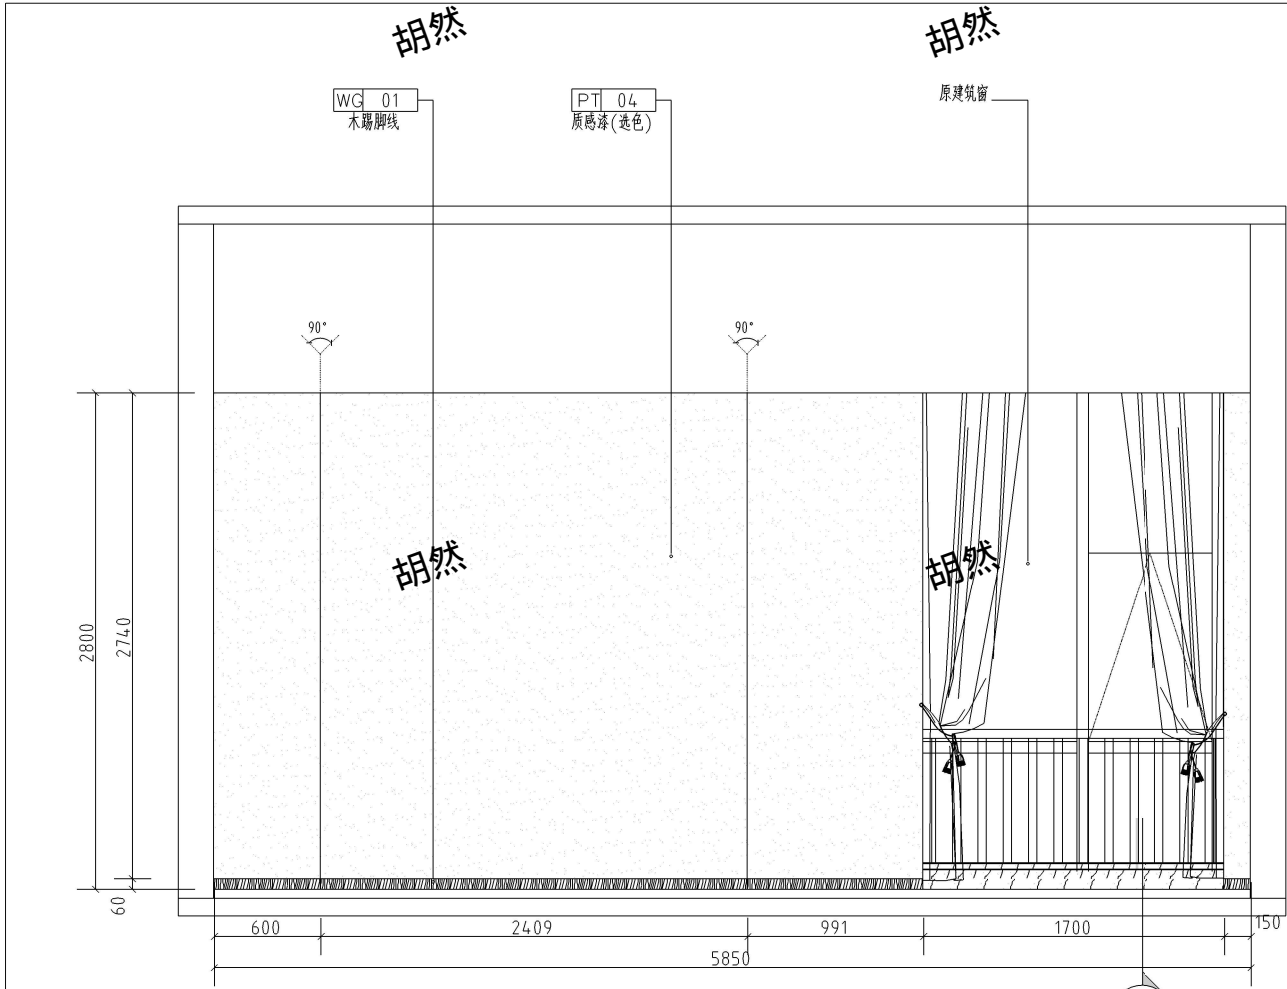

说明: NOTE			