
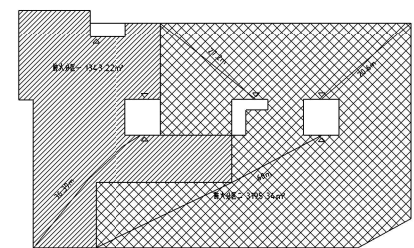


材料表





[illegible]

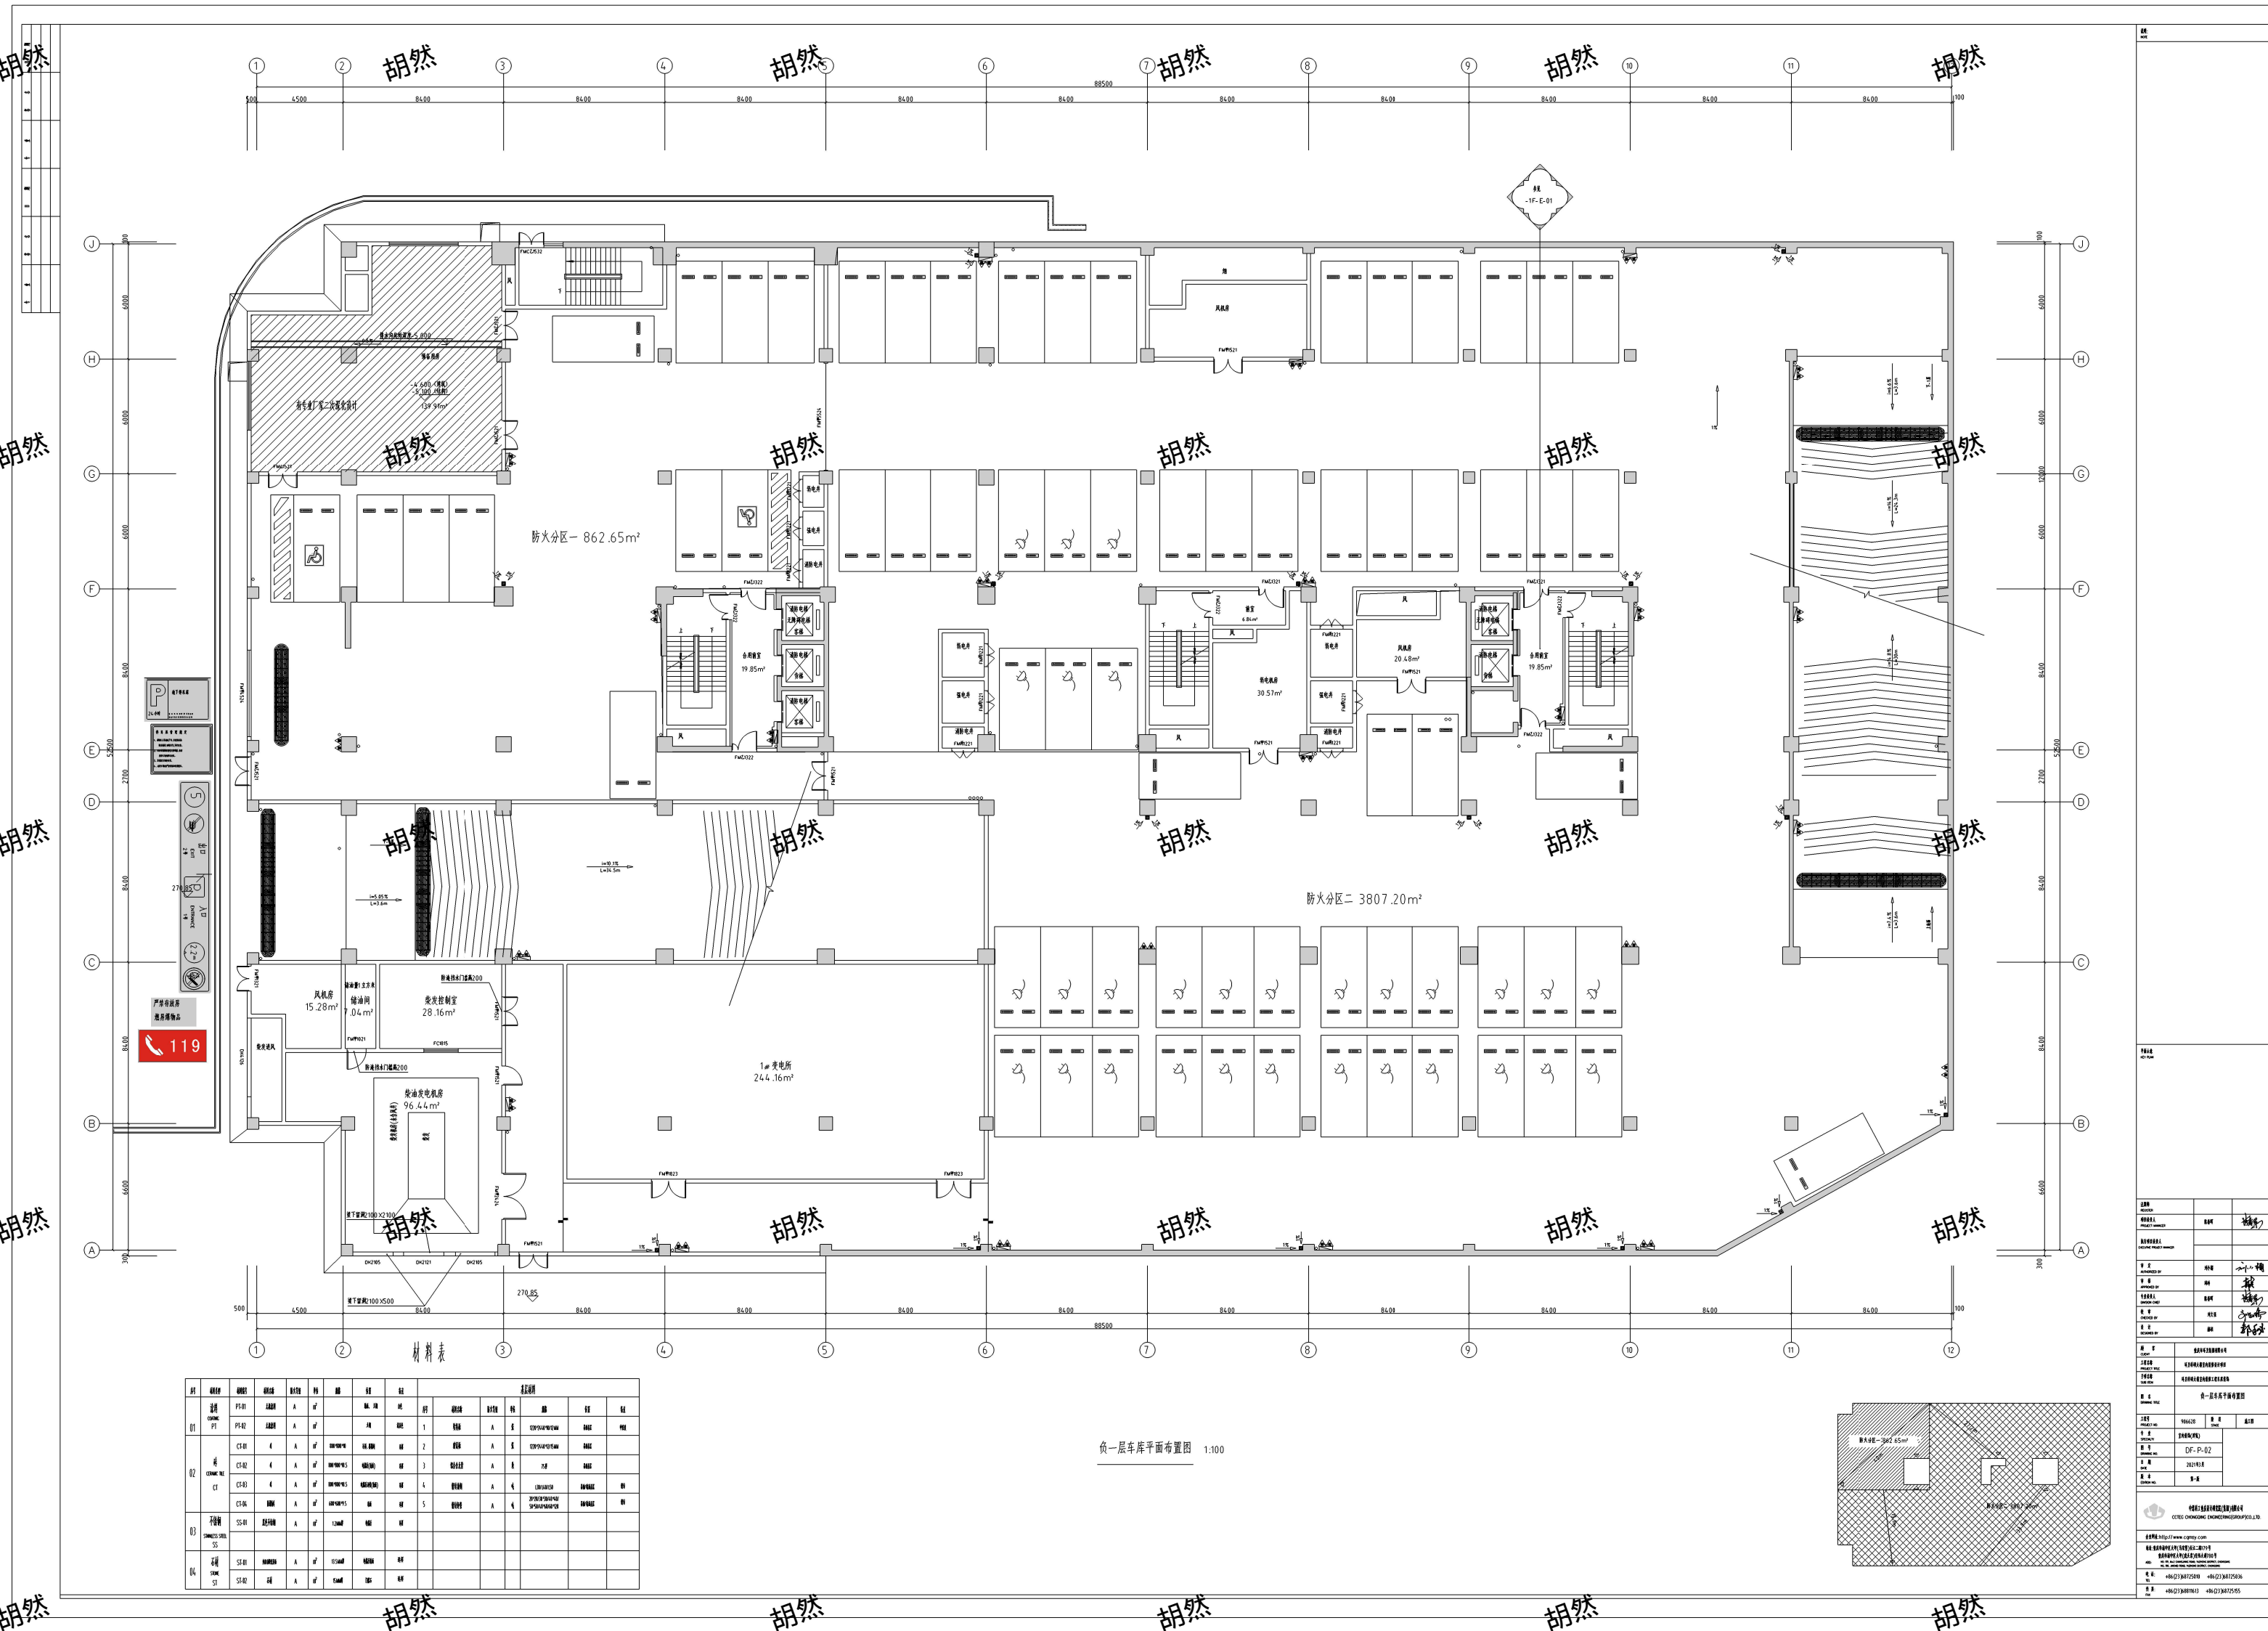

新梯基本情况表									
载重量	人数	速度m/s	井道尺寸(mm)	停站数	提升高度	台数	底坑	顶层	备注
kg			(宽*深)		(m)		深度	距离	
							电梯	(m)	
250	/	0.4	/	3	12	1	0.7	4	新梯

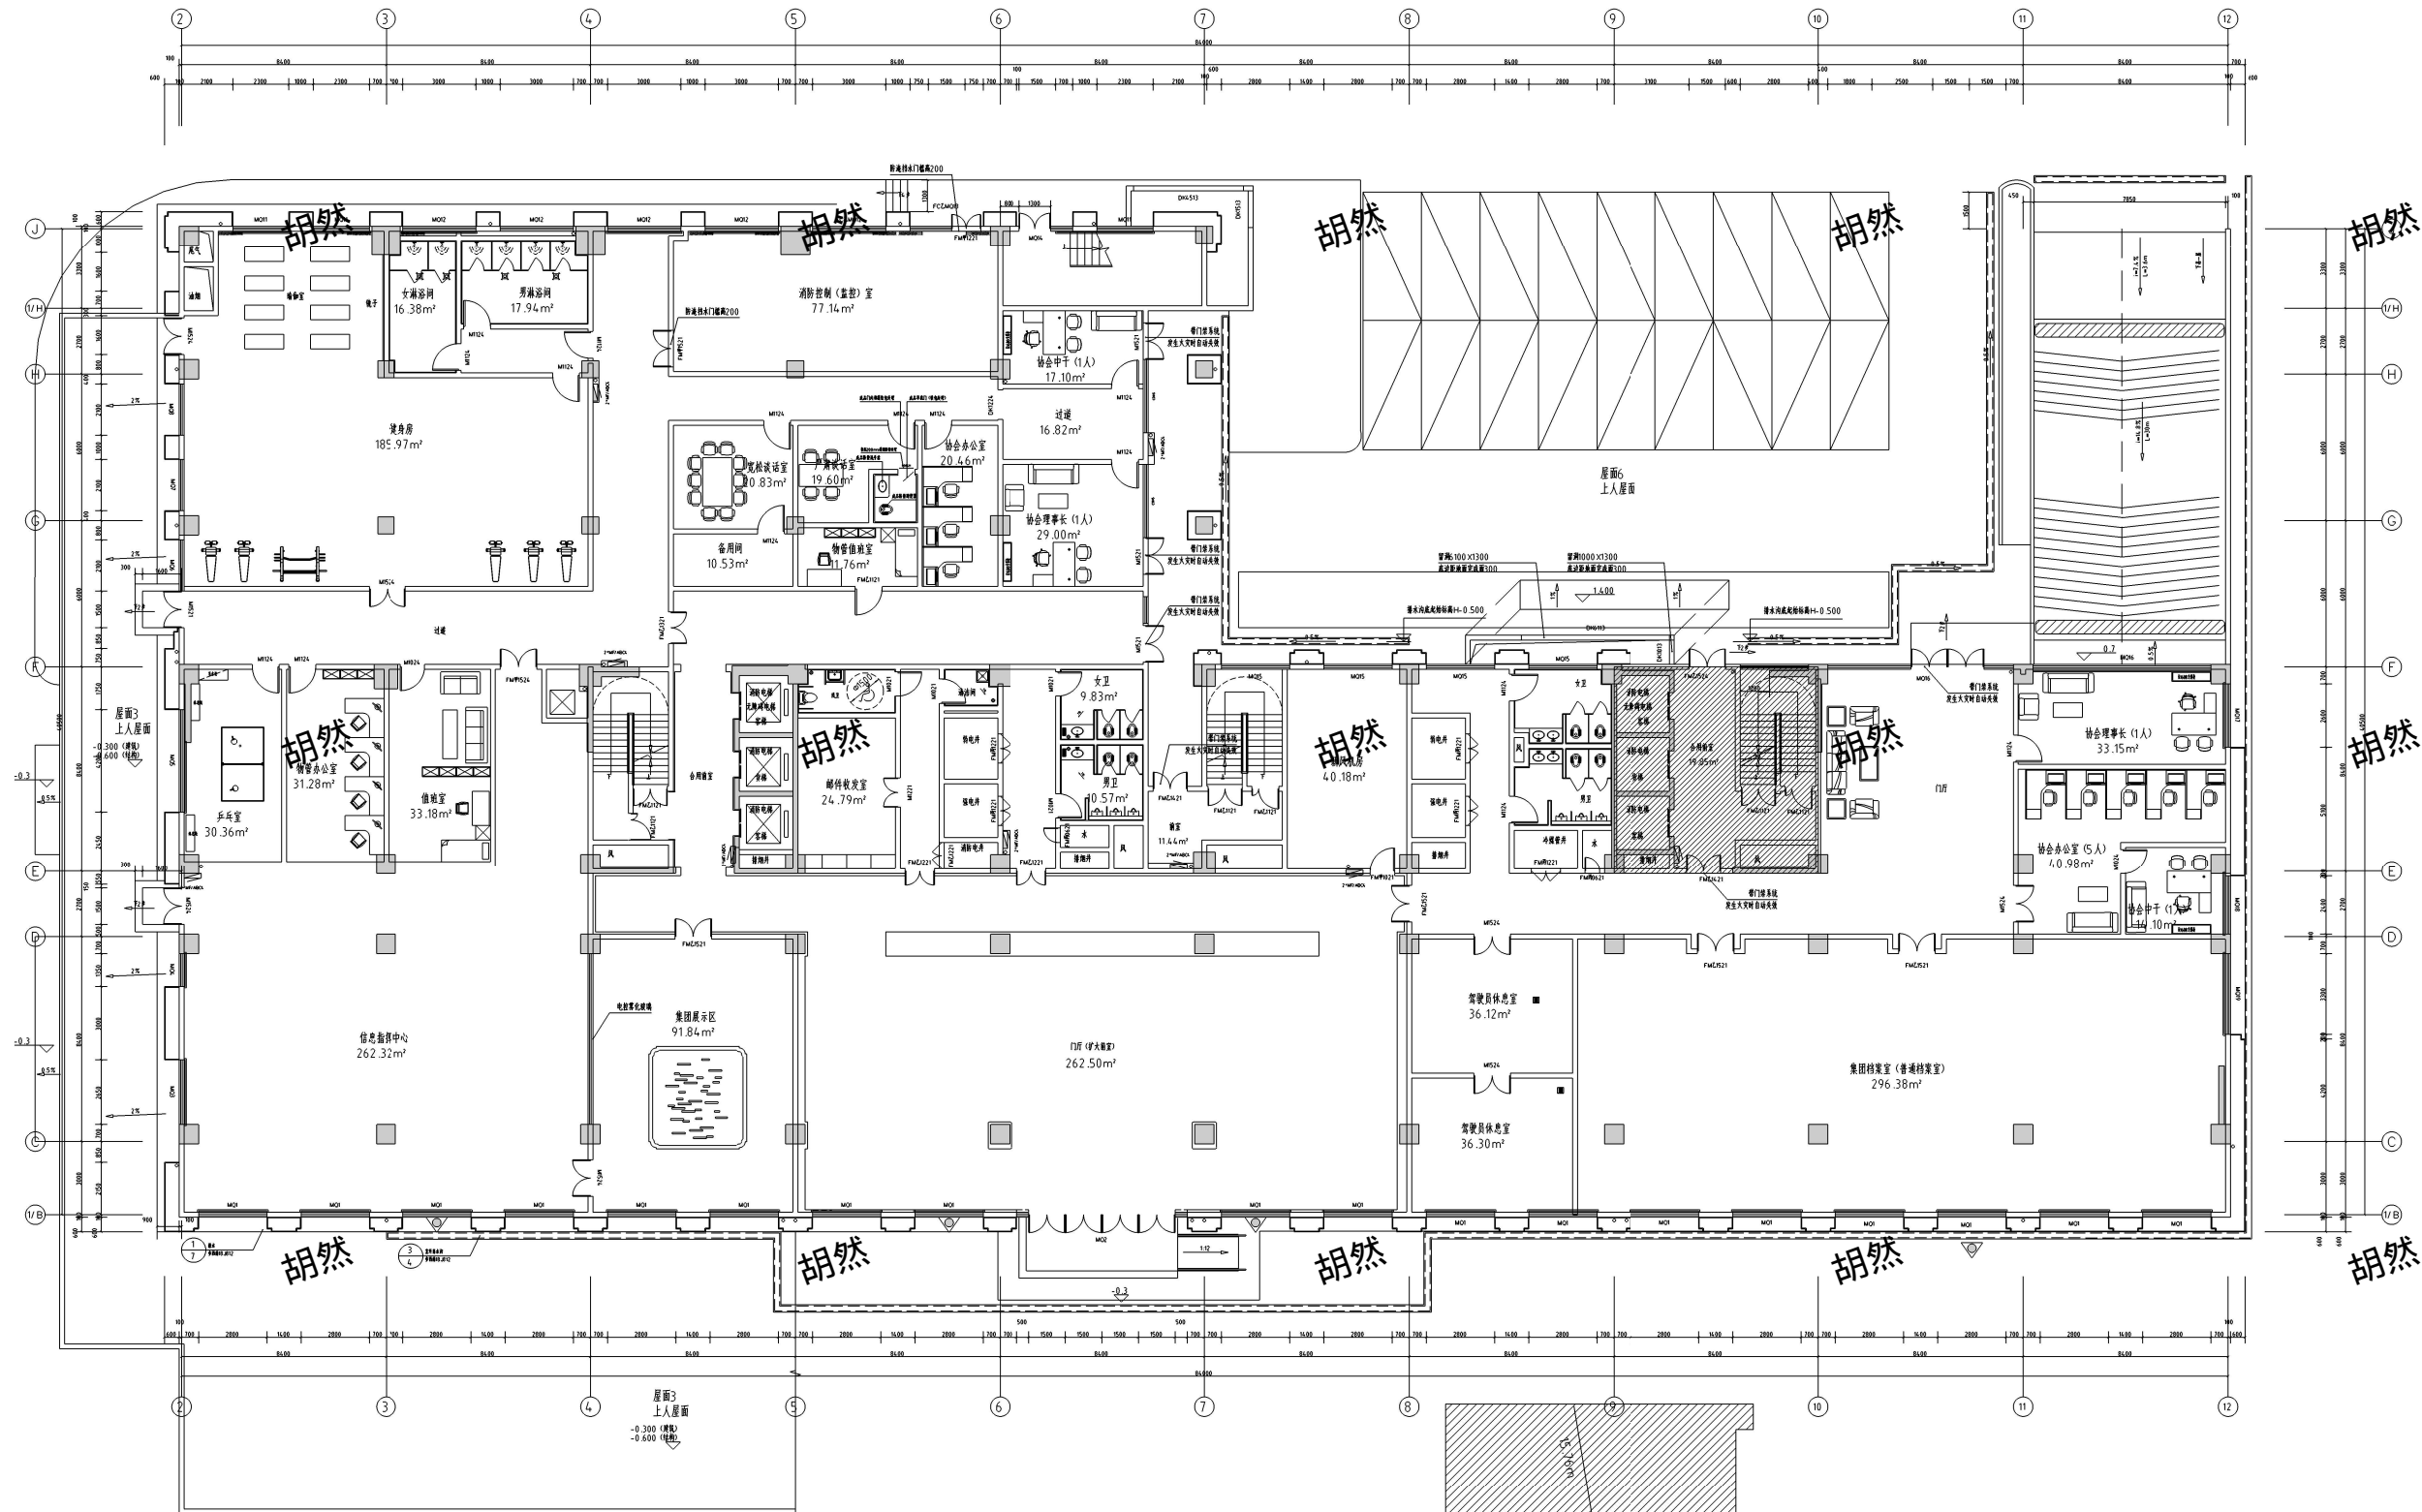

一层平面布置图 1:150

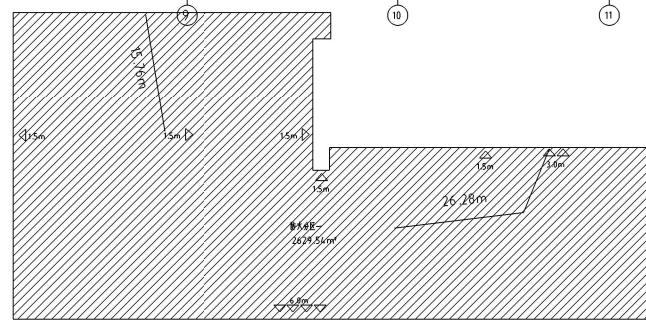

防火分区示意图

疏散宽度计算书:

疏散人数: 办公区域 $1811.99(\text{m}^2)/4(\text{m}^2/\text{人})=453$ 人

计算疏散宽度: $453 \text{ (人)} \times 1 \text{ (m/百人)} / 100 = 4.53 \text{ m}$

实际疏散宽度: $1.35 \times 5 = 6.75 \text{ m}$ (疏散门 1.5 m 按照净尺寸 1.35 m 计算)

注册建筑师 REGISTER		
项目经理人 PROJECT MANAGER	陈春晖	
注册造价工程师 REGISTERED PROJECT MANAGER		
审定 AUTHORIZED BY	刘小婧	
审核 APPROVED BY	陈春晖	
专业审核人 SPECIAL CHECK	陈春晖	
检查 CHECKED BY	周媛媛	
设计 DESIGNED BY	王敏捷	

客户 CLIENT	重庆市环卫集团有限公司		
工程名称 PROJECT TITLE	环卫研大楼室内装修装饰项目		
子项目名称 SUB ITEM	科研办公楼		
图名 DRAWING TITLE	一层平面布置图		
工程号 PROJECT NO.	906628	阶段 STAGE	施工图
专业 SPECIALTY	室内装饰 (建筑)		
图号 DRAWING NO.	1F-P-04		
日期 DATE	2023年05月		
版本号 EDITION NO.	第一版		



中煤科工重庆设计研究院(集团)有限公司
CHONGQING ENGINEERING(GROUP)CO.,LTD.

企业网址: <http://www.cqmsy.com>

地址：重庆市渝中区大坪（鹿去岩）经纬大道780号

电话: +86 (23) 68725010 +86 (23) 68725036

傳真: +86(23)68811613 +86(23)68725155

FAX	
-----	--